

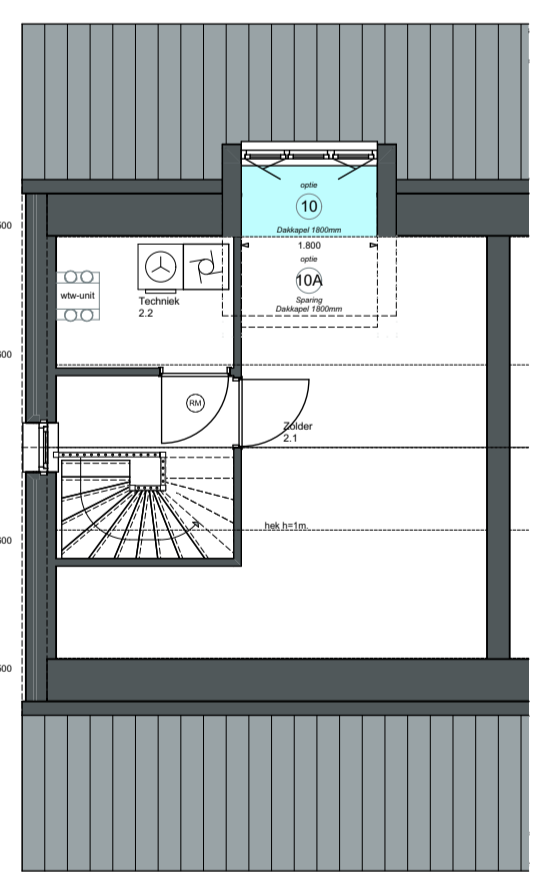
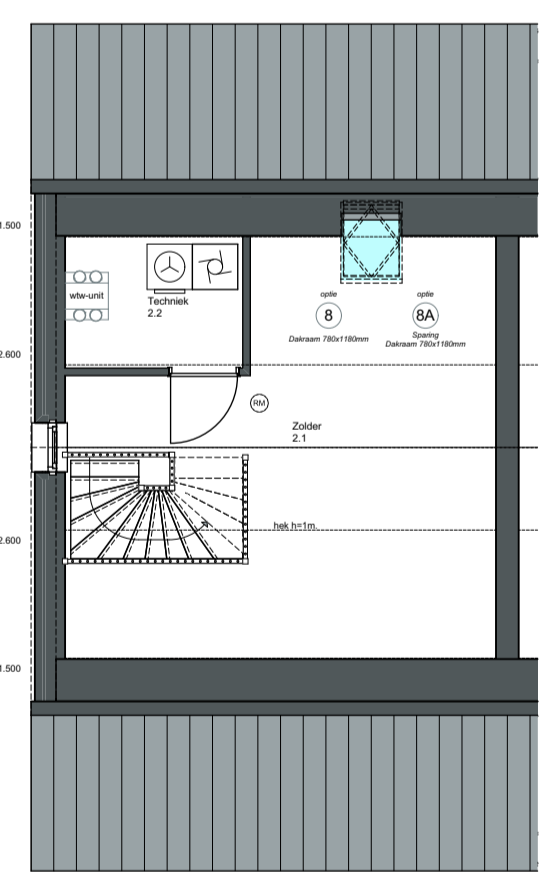
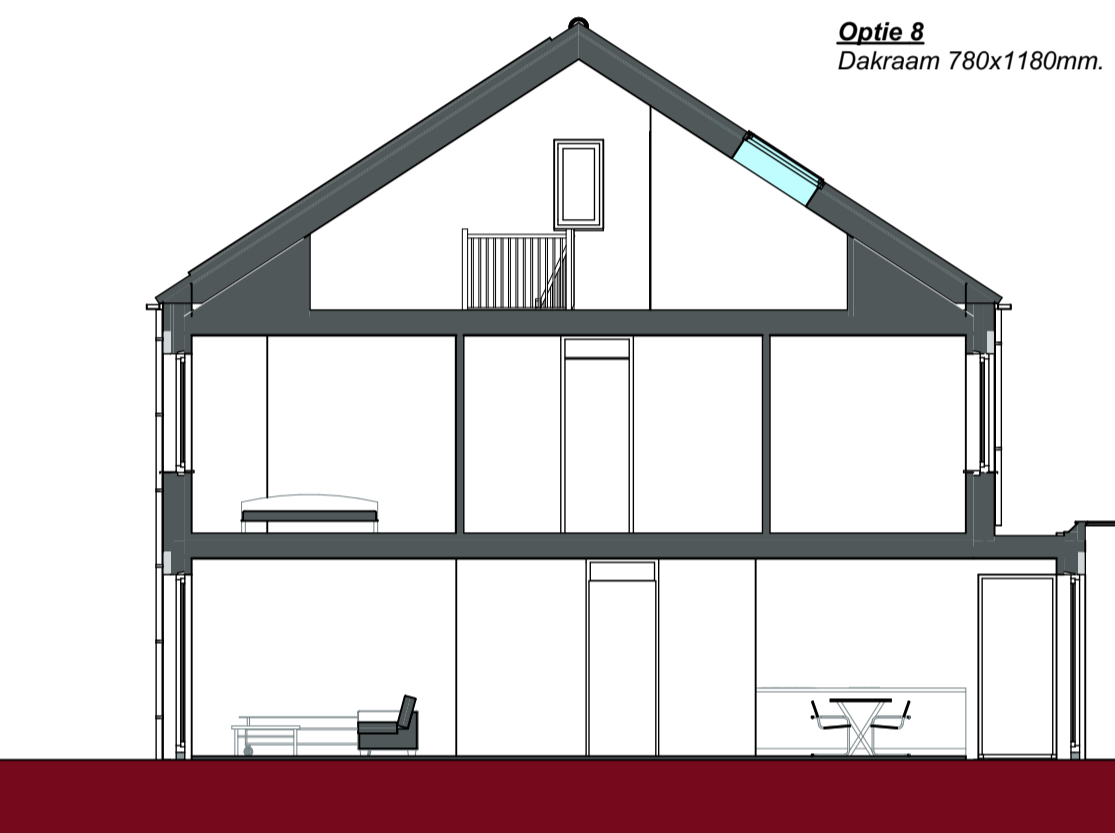
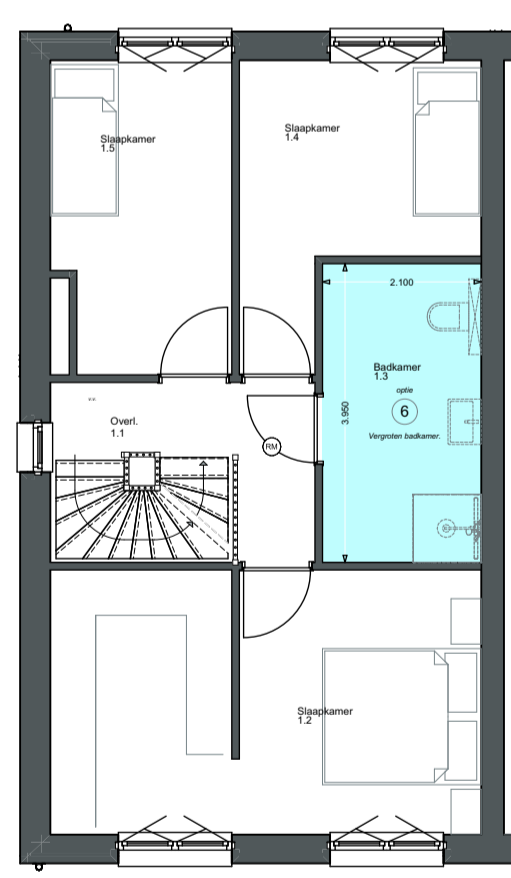
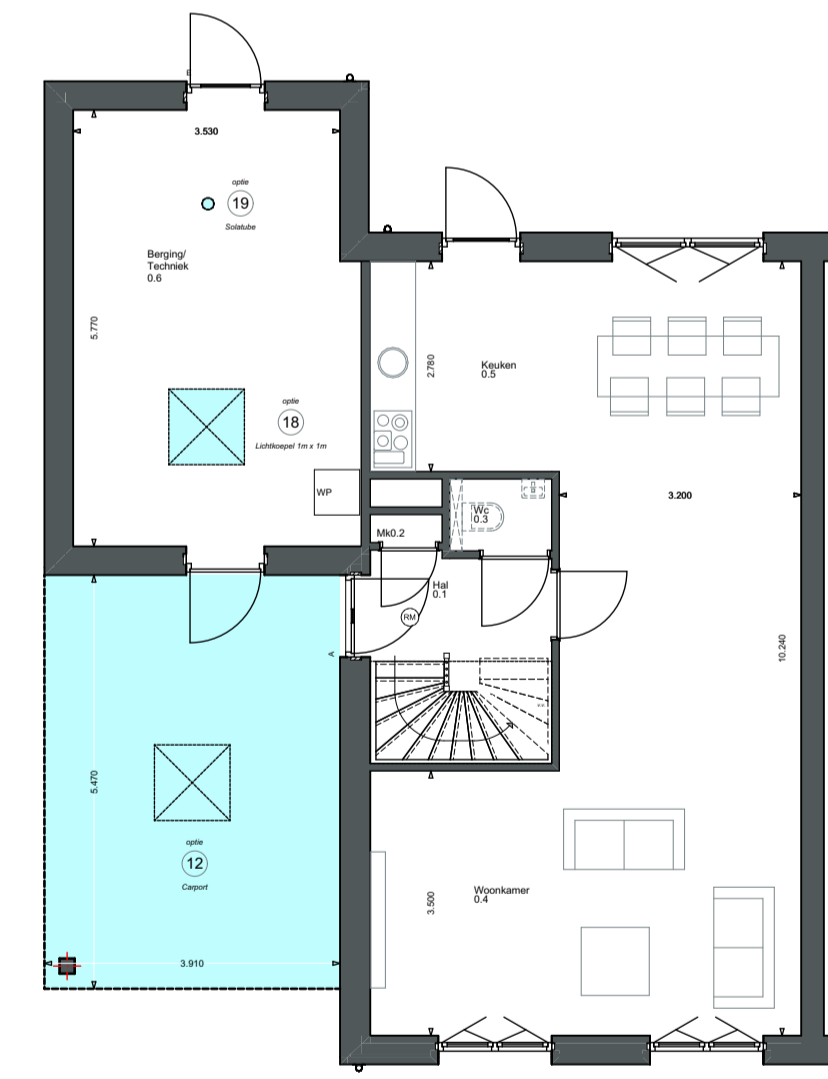
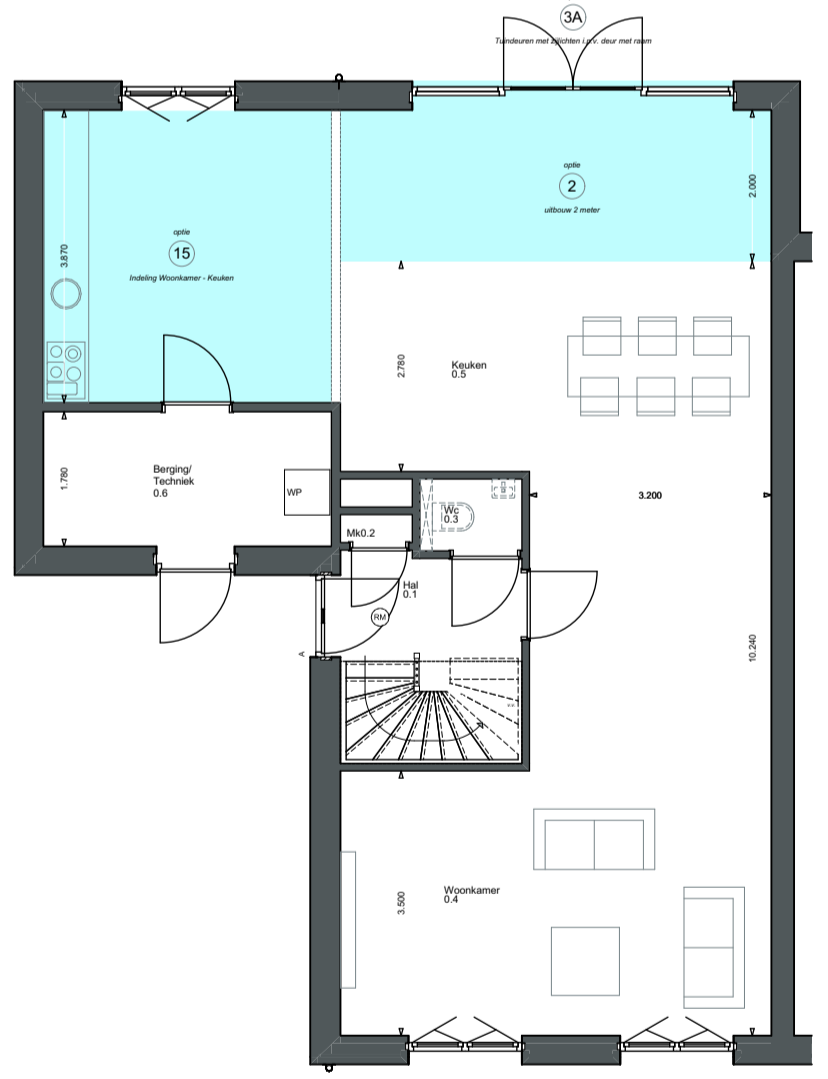


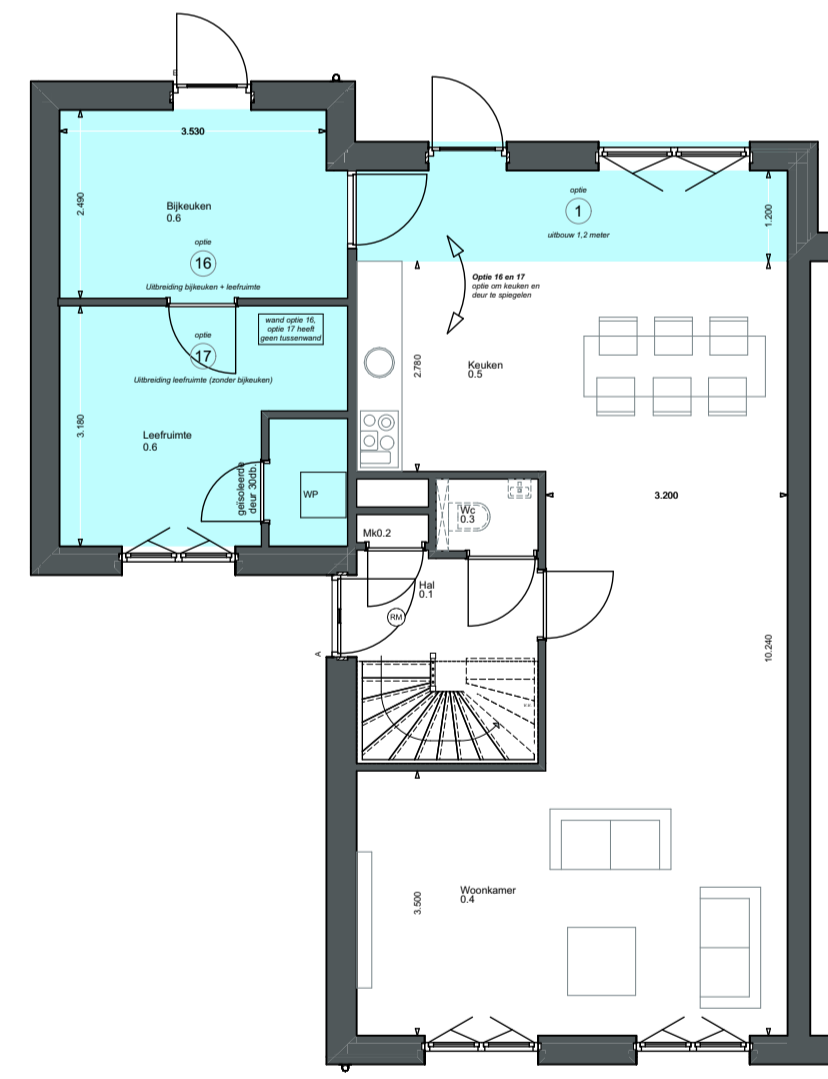

Voorgevel Voorgevel Achtergevel Achtergevel Achtergevel

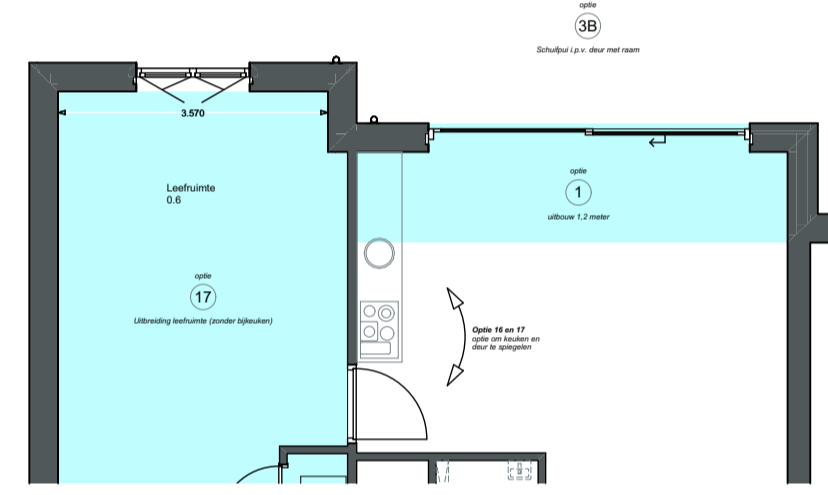

BEGANE GROND  
optie 1, 3B, 16 en 17

BEGANE GROND  
optie 2 en 3A

BEGANE GROND  
optie 12, 15, 18 en 19

VERDIEPING  
optie 6(A)

ZOLDER  
optie 8 / 8A

ZOLDER  
optie 10 / 10A

- Optie 1:** Achteruitbouw 1,2 meter.
- Optie 3B:** Schuifpui in plaats van een achterdeur met raamkozijn.
- Optie 16:** Uitbreiding bijkeuken + leefruimte. (alleen beschikbaar met optie 1 en 2).
- Optie 17:** Uitbreiding leefruimte (zonder tussenwand en bijkeuken + raam achtergevel). (alleen beschikbaar met optie 1 en 2).

- Optie 2:** Achteruitbouw 2 meter.
- Optie 3A:** Tuindeuren met zijlichten in plaats van een achterdeur met raamkozijn.
- Optie 15:** Indeling woonkamer en keuken doortrekken in zijuitbouw. (constructie hierop aanpassen)


- Optie 12:** Carport.
- Optie 18:** Lichtkoepel 1m x 1m.
- Optie 19:** Solatube.

- Optie 6:** Vergroten badkamer.

- Optie 8:** Dakraam 780x1180mm.
- Optie 8A:** Sparing dakraam 780x1180mm.

- Optie 10:** Dakkapel binnenmaat 1,8 meter.
- Optie 10A:** Sparing dakkapel binnenmaat 1,8 meter.

Bij keuze voor optie 12 + optie 16 is optie 18 verplicht.

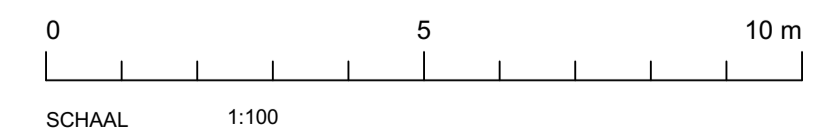

**keeris architecten**  
 Dijk 14 5521 AX Eersel T: 0497-514480

Hoeve Zuid Veldhoven Tweekappers Optietekeningen - Tweekappers

tekenaar: ir. WK werknummer: W21087 tekening: **O-21**  
 schaal: 1:100 datum: 21-09-2023  
[www.keerisarchitecten.nl](http://www.keerisarchitecten.nl) [info@keerisarchitecten.nl](mailto:info@keerisarchitecten.nl)

maten in millimeters tenzij anders aangegeven - alle maten in het werk te controleren - gegevens constructeur te allen tijde maatgevend